

■ 床面用避難設備（蓄光式誘導標識）

認定品仕様図



一般財団法人 日本消防設備安全センター
認定品 < 認定番号 NP-010 号 >



【床 11】

表面保護フィルム

認定品シール付

縮尺=40%
(A3用紙上)




【床 12】

表面保護フィルム

認定品シール付

縮尺=25%
(A3用紙上)

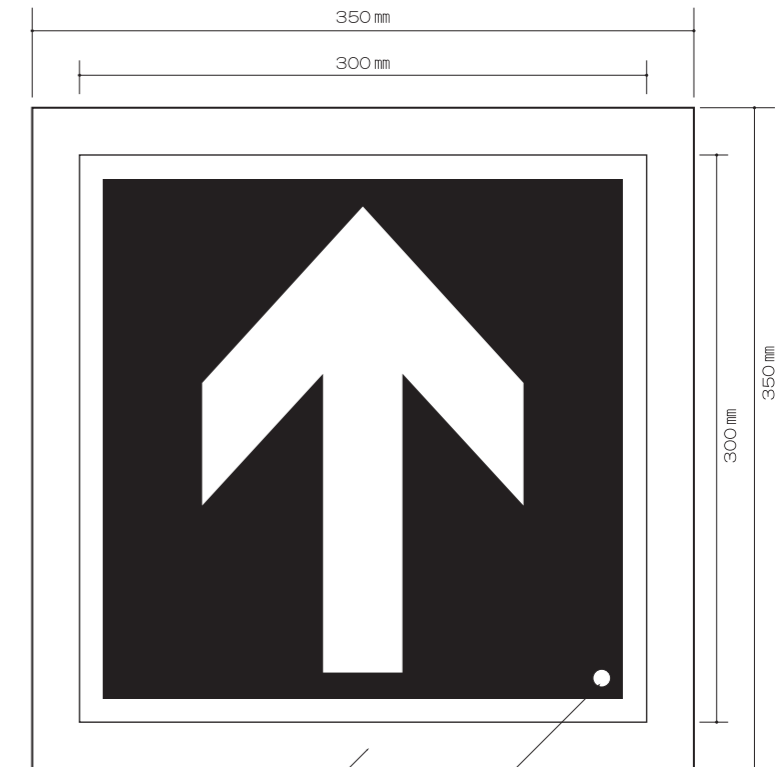

【床 13】

表面保護フィルム

認定品シール付

縮尺=25%
(A3用紙上)

仕 様		種 別	避難設備（蓄光式誘導標識）
基 材	蓄光 PET フィルム	型式番号	床
サ イ ズ	300×300 mm	認定番号	NP-010 号
保 護 材	塩化ビニールフィルム	認 定 日	平成 18 年 8 月 30 日
サ イ ズ	350×350 mm	認定機関	一般財団法人 日本消防設備安全センター
印 刷	スクリーン印刷	製造者名	株式会社 日本緑十字社 大阪府大阪市西区京町堀 3 丁目 3 番 23 号 代表取締役 吉村 雄二
基 準 色	地 色：淡黄色 (5GY9 / 4) シンボル：緑 色 (5G4 / 8)		