
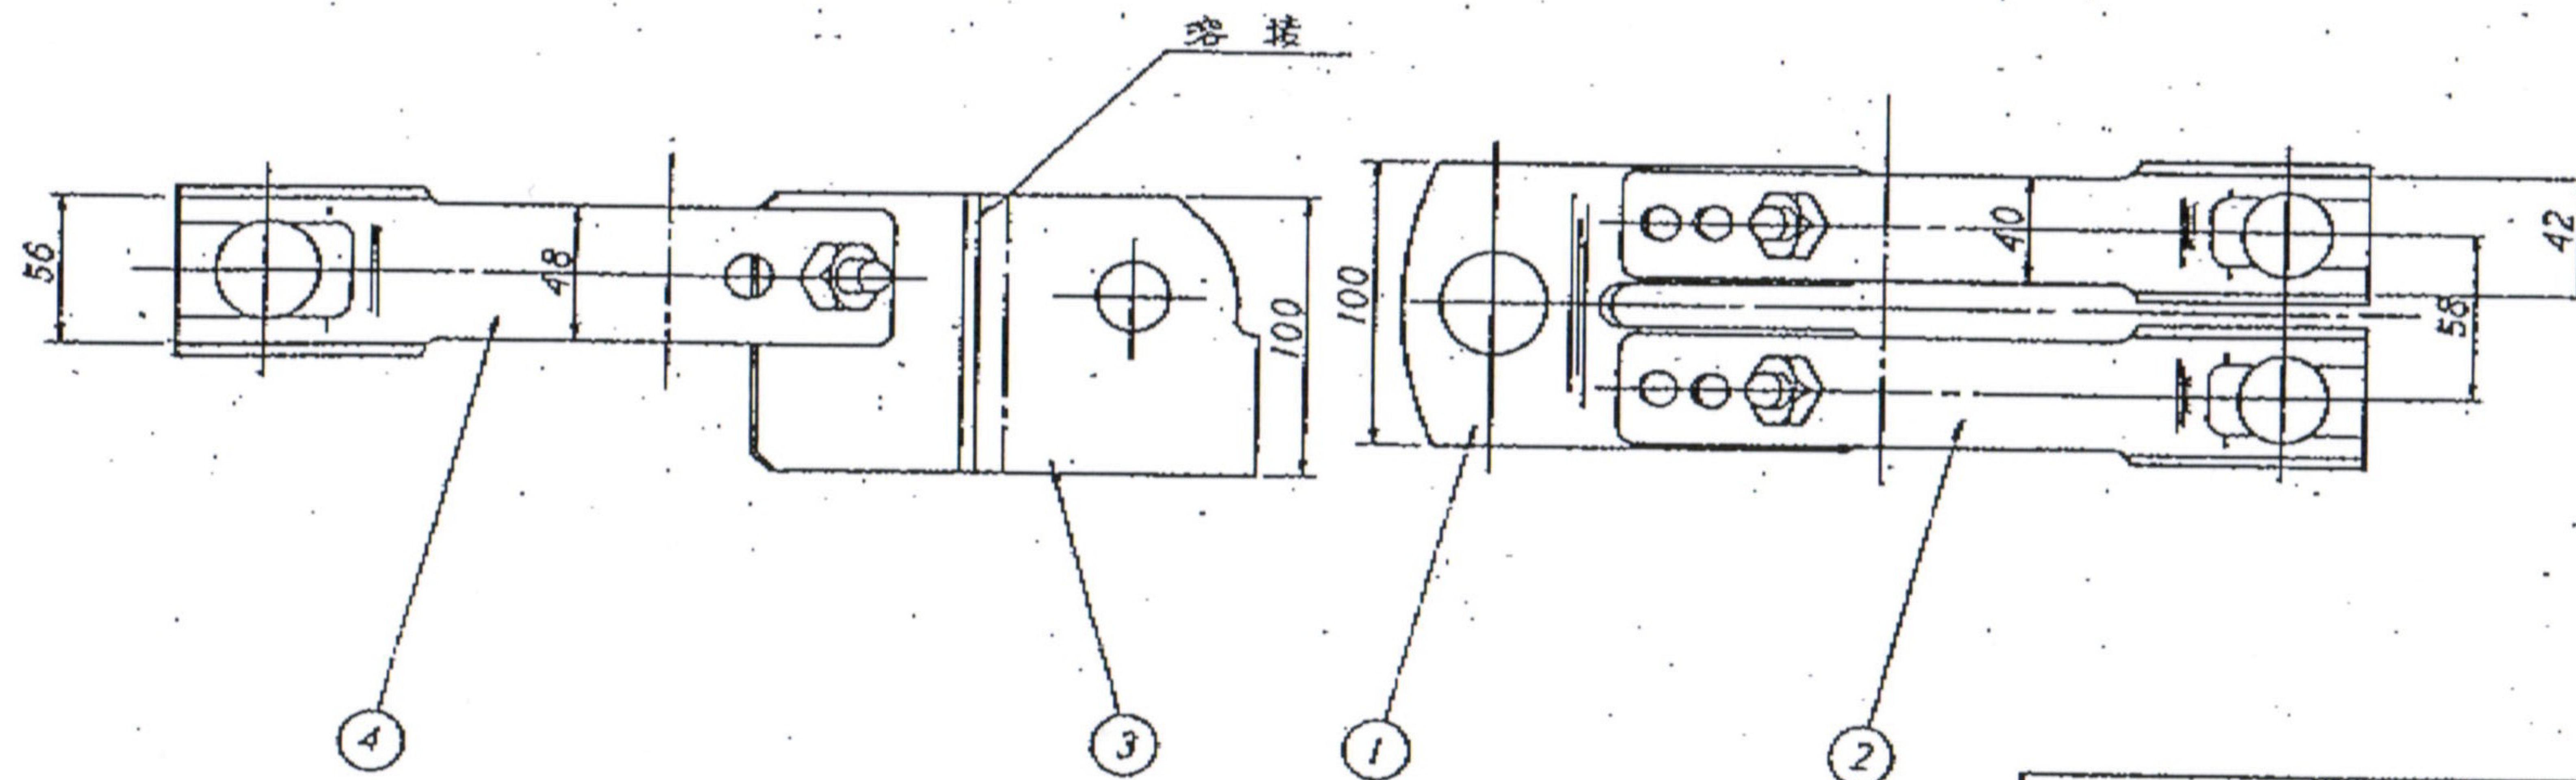


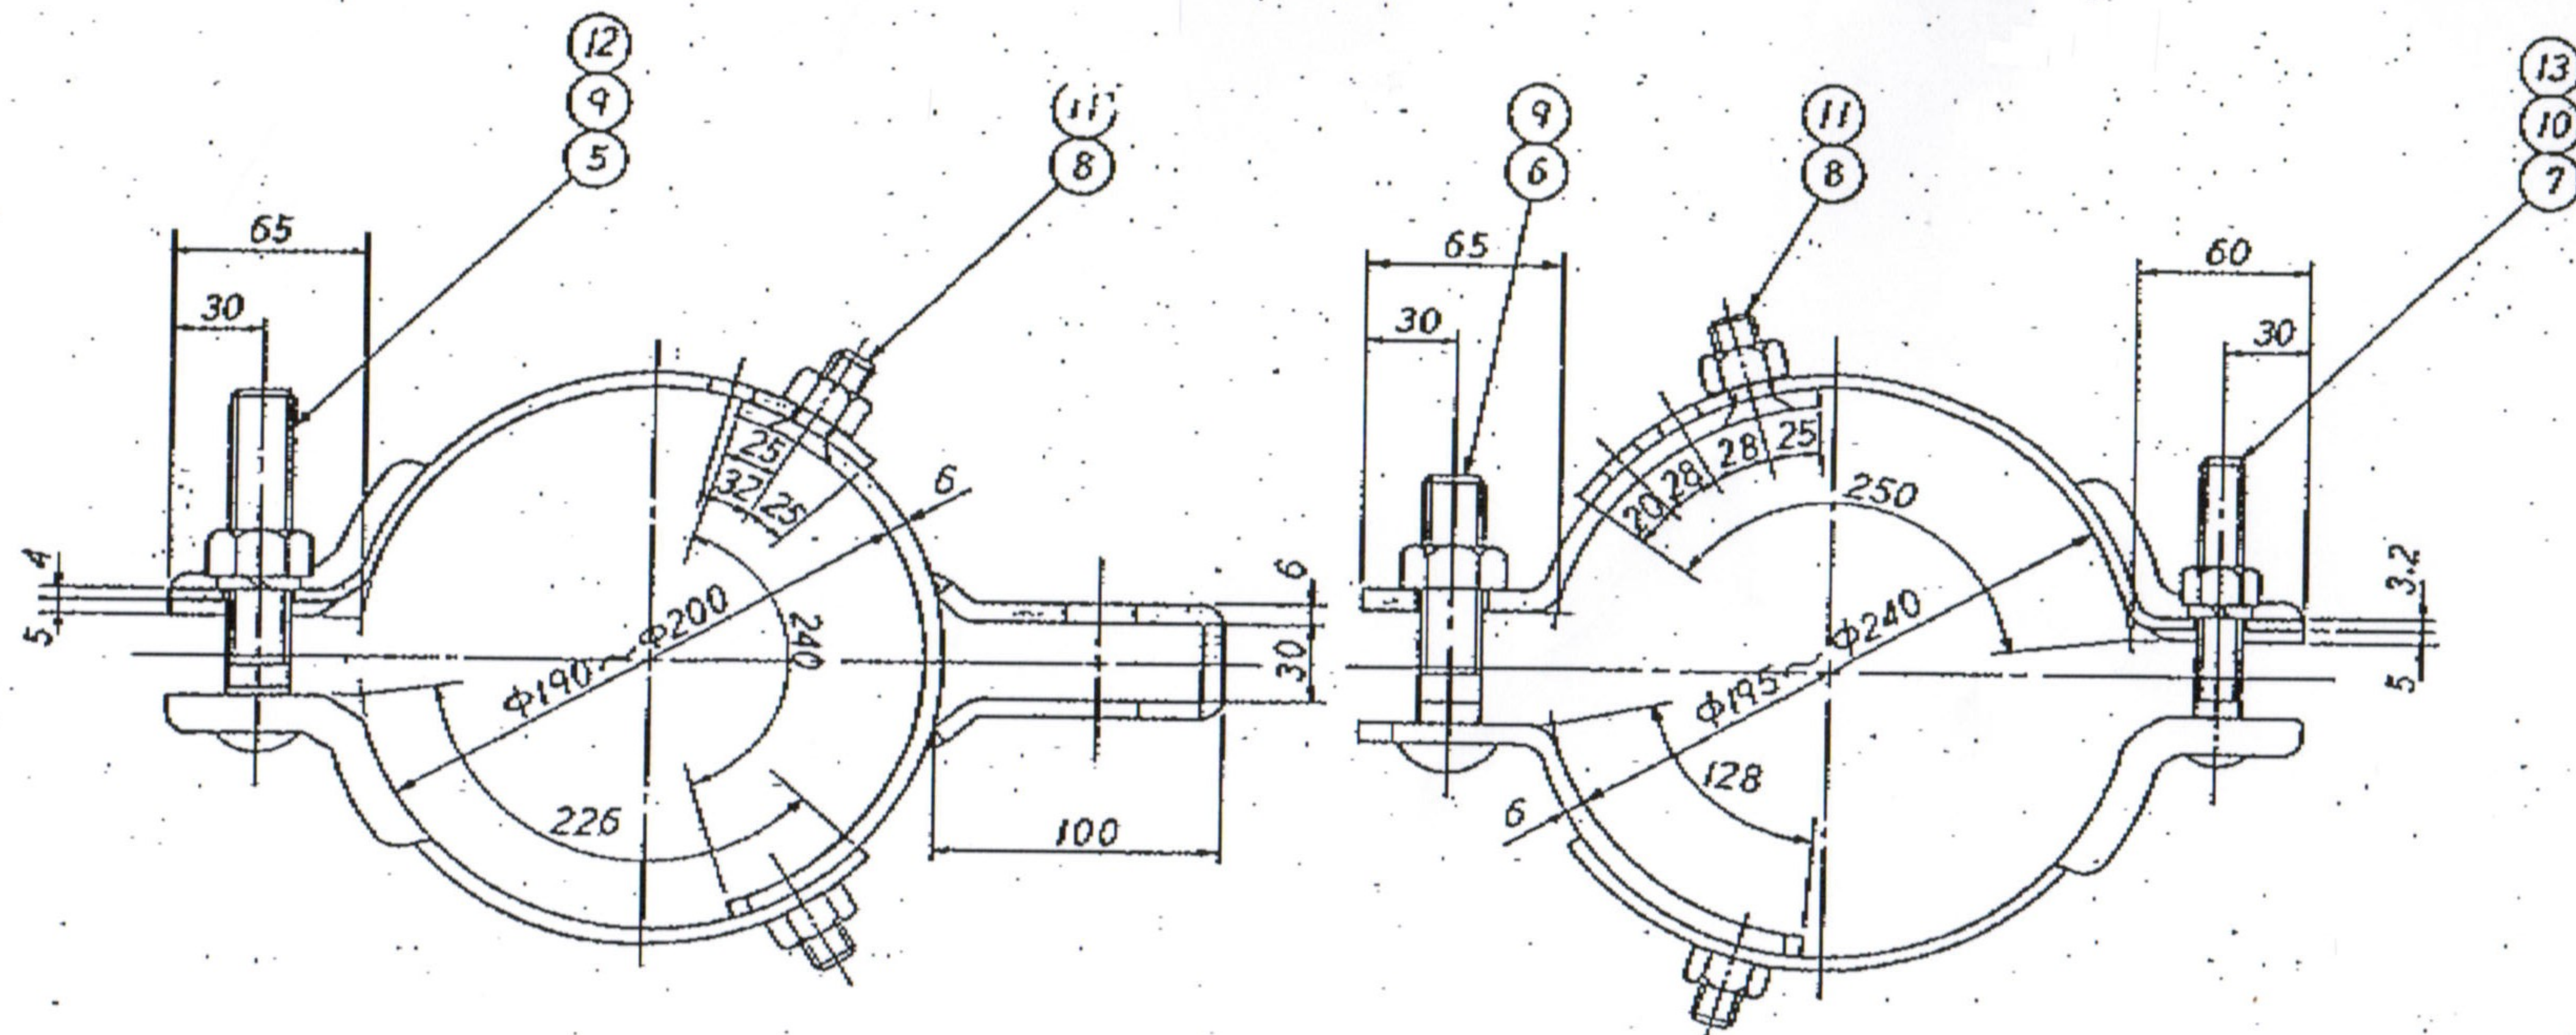

13	ばね座金	2	M16用
12	ばね座金	1	M20用
11	六角ナット	6	M16-H13
10	六角ナット	2	M16-H16
9	六角ナット	2	M20
8	皿ボルト	6	M16×35
7	角根丸頭ボルト	2	M16×110
6	角根丸頭ボルト	1	M20×95
5	角根丸頭ボルト	1	M20×120
4	支柱側本体取付プレート	2	
3	支柱側本体	1	
2	本柱側本体取付プレート	4	
1	本柱側本体	2	
品名	数量	備考	

承認	承認	承認

図名	支柱金具仕様図	図番	本-61-2-10	尺	NPS	単位	%
品名略号	設計	北	小	丸	本		
PF-19		61.2.20	51.2.20	51.2.21	51.2.21		
		技-90	作図年月日	61-2-20	整理No	A-3-2	

イワヅチ株式会社